



Přechodné dopravní značení MK ul. 17. Listopadu v Šumperku.

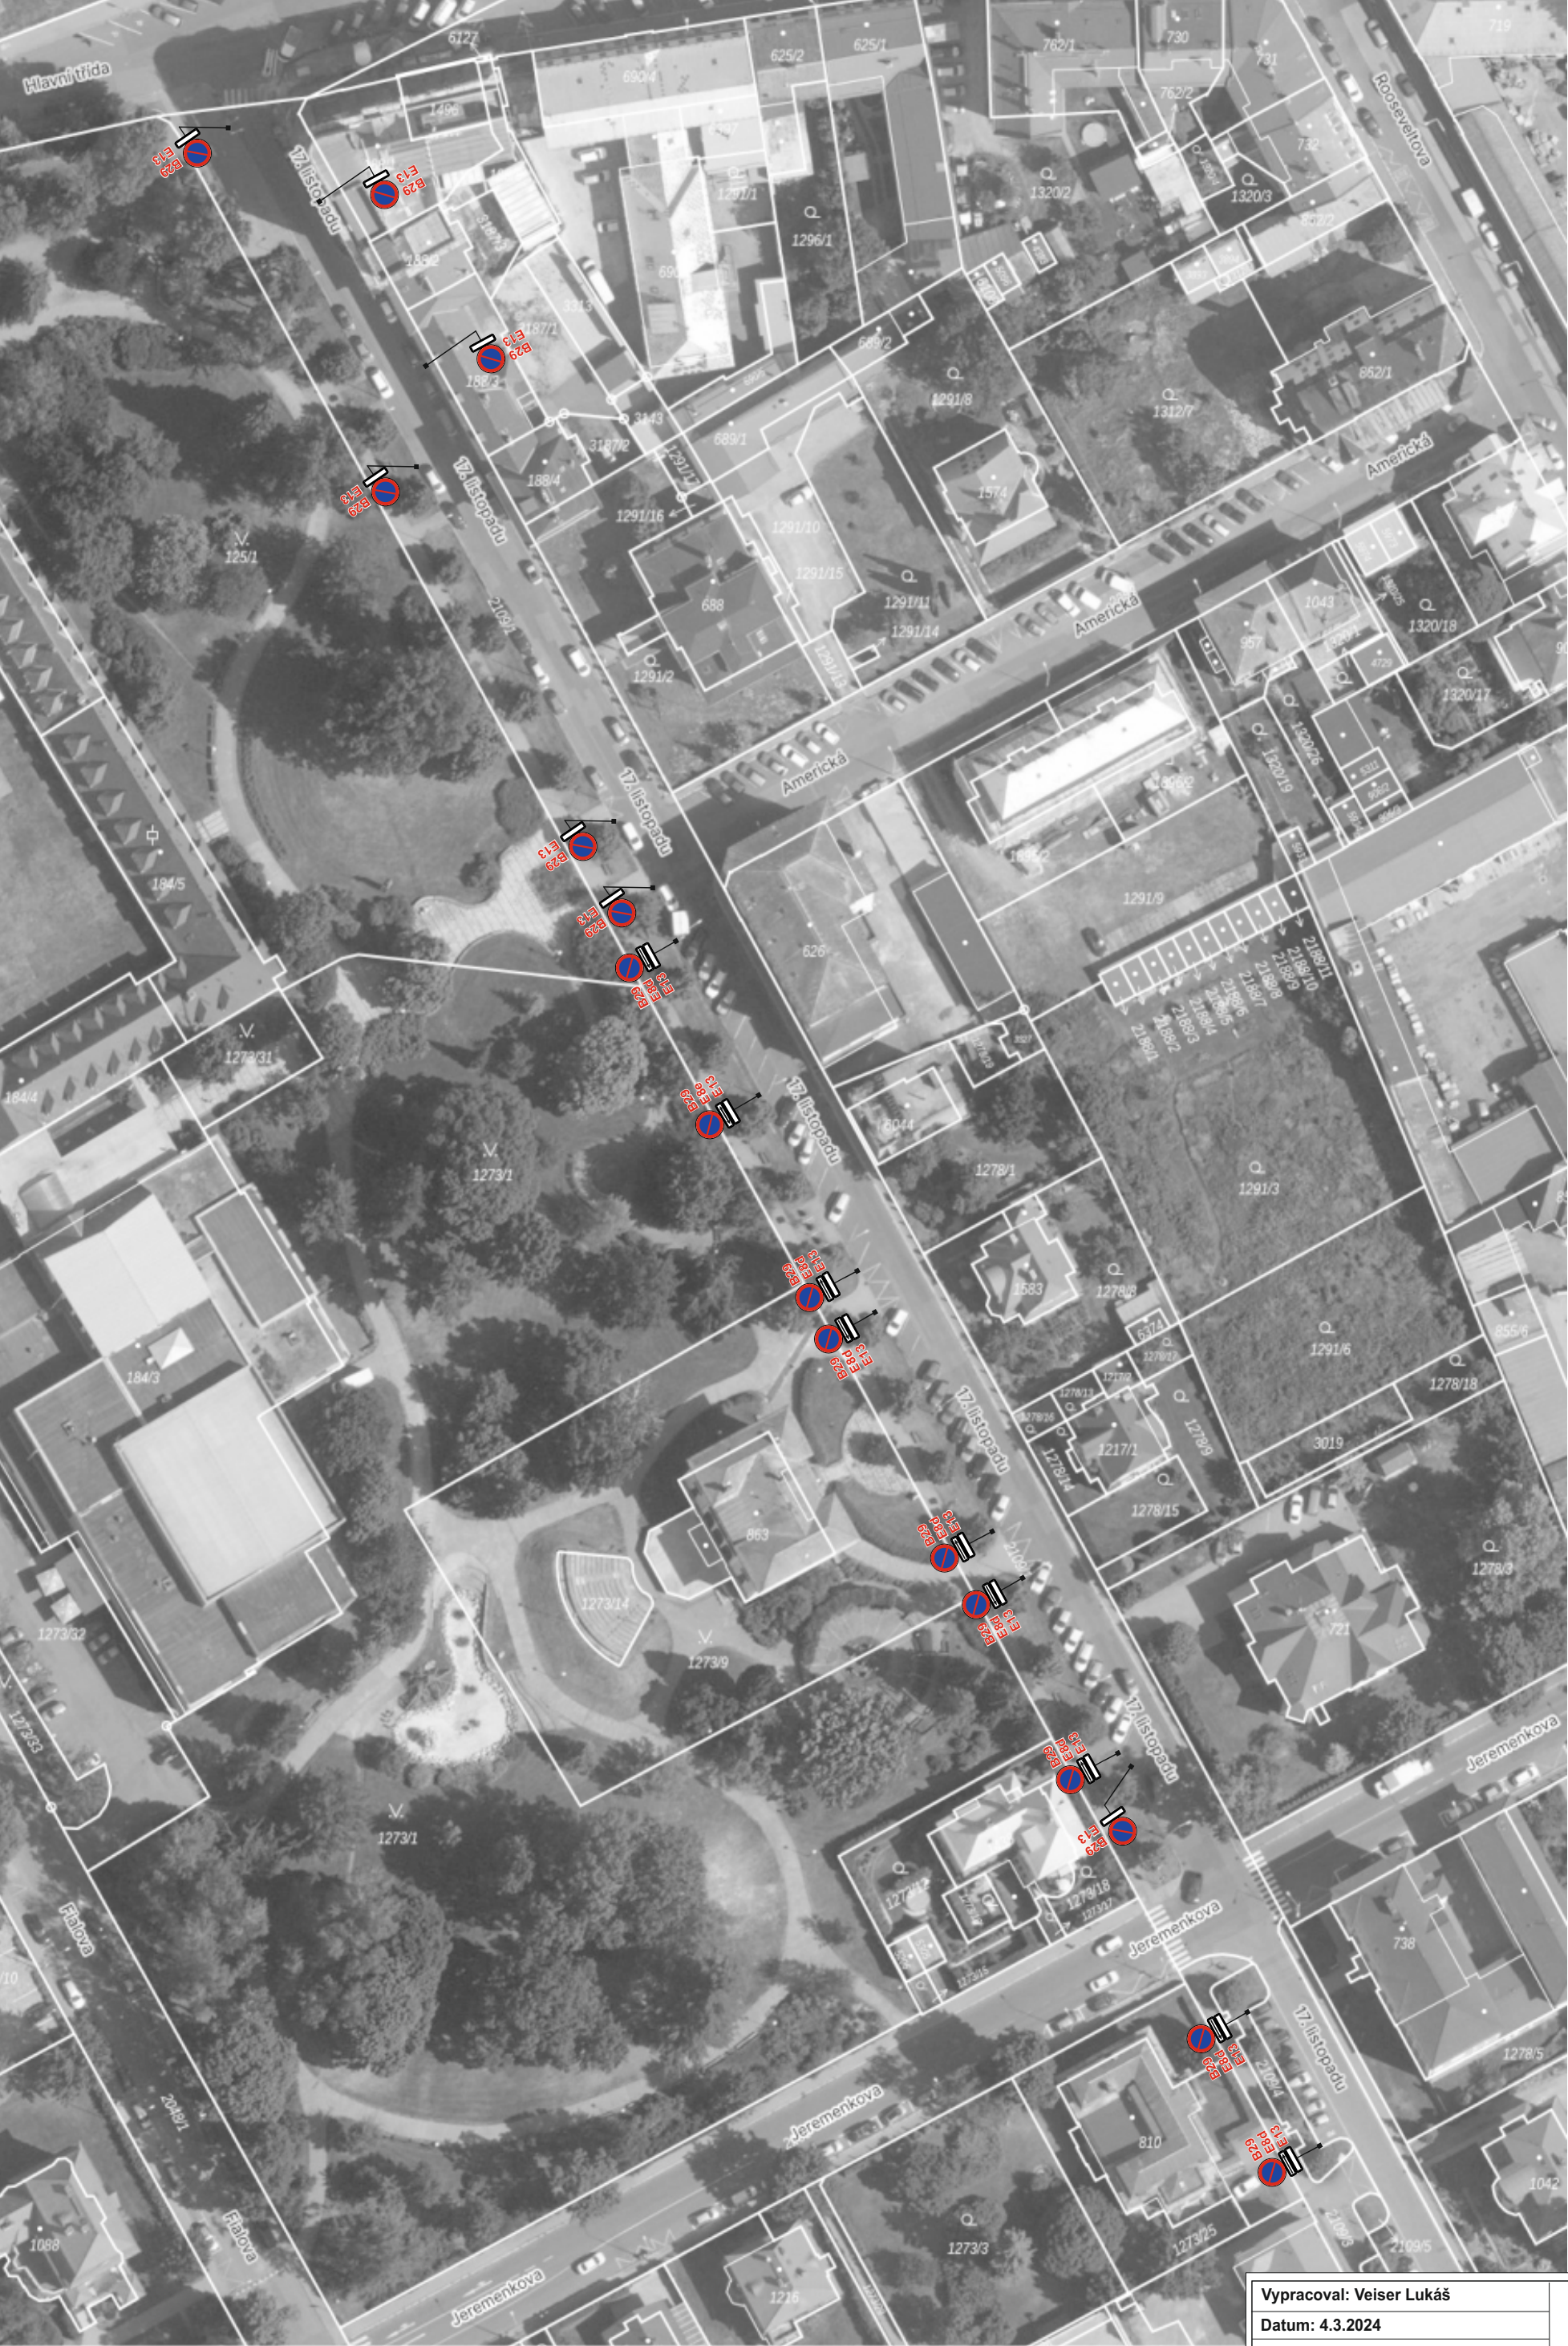

B29 bude osazeno min. 7 dní dopřadu s datem a časem platnosti
E13 - MIMO VOZIDEL POŘADATELŮ A TÝMŮ ZÁVOD MÍRU 2024

Vypracoval: Veiser Lukáš	
Datum: 4.3.2024	
Přechodné dopravní značení MK ul. 17. Listopadu v Šumperku.	
28.5.2024 6:00 - 3.6.2024 12:00	
Adresa provozovny: Pavelkova 2 Olomouc 772 00	